

**Утверждена**

**Постановлением казенного муниципального учреждения**

(наименование документа об утверждении, включая наименования органов государственной власти или

**администрация Темниковского городского поселения Темниковского**

органов местного самоуправления, принявших решение об утверждении схемы или

**муниципального района Республики Мордовия**


подписавших соглашение о перераспределении земельных участков)

от \_\_\_\_\_ № \_\_\_\_\_

**Схема расположения земельного участка или земельных  
участков на кадастровом плане территории**

Площадь земельного участка		16 м <sup>2</sup>	
Обозначение характерных точек границ	Координаты, м		
	X	Y	
1	2	3	
н1	441 954,47	1 163 914,60	
н2	441 955,14	1 163 917,13	
7	441 950,03	1 163 919,01	
н3	441 949,21	1 163 915,92	
н1	441 954,47	1 163 914,60	

13:19:0101038

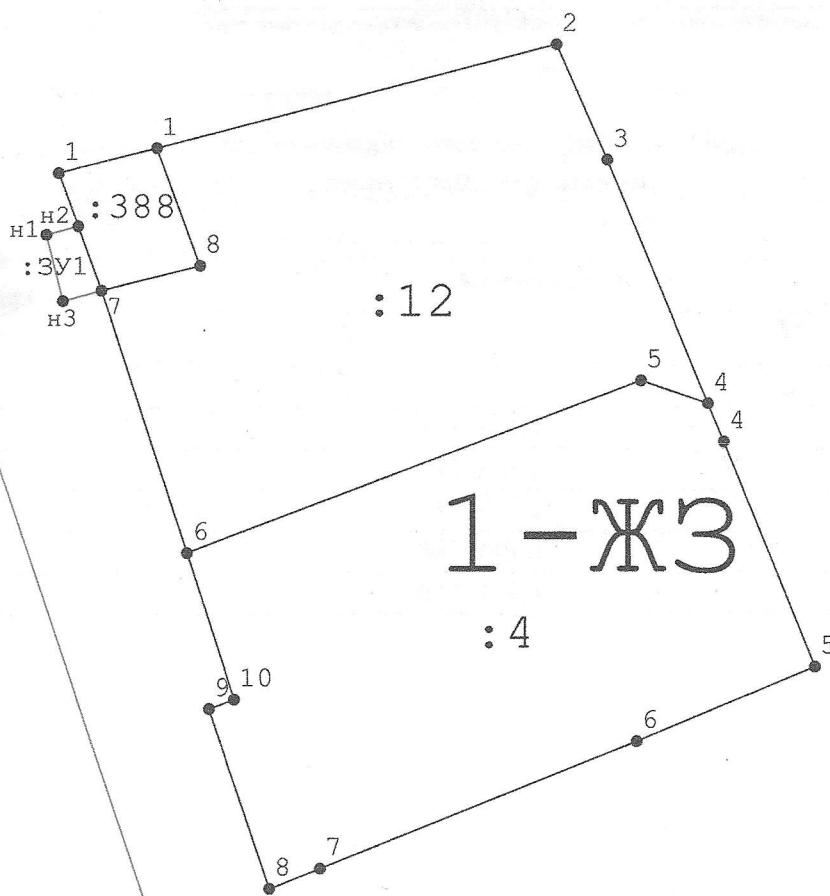

Масштаб 1:600

**Условные обозначения:**



-- существующая часть границы, имеющиеся в ЕГРН сведения о которой достаточны для определения ее местоположения;



-- характерная точка границы, сведения о которой позволяют однозначно определить ее положение на местности;



- вновь образованная часть границы, сведения о которой достаточны для определения ее местоположения

:3У1

- обозначение образуемого земельного участка

1-ЖЗ

- Жилая зона