



Экспликация зданий и сооружений

№пл. по генплану	Наименование	Примечание
1.	Жилой дом	существующ.
2.	Постройки вспомогательного назначения	существующ.

Конструкция покрытия тротуара

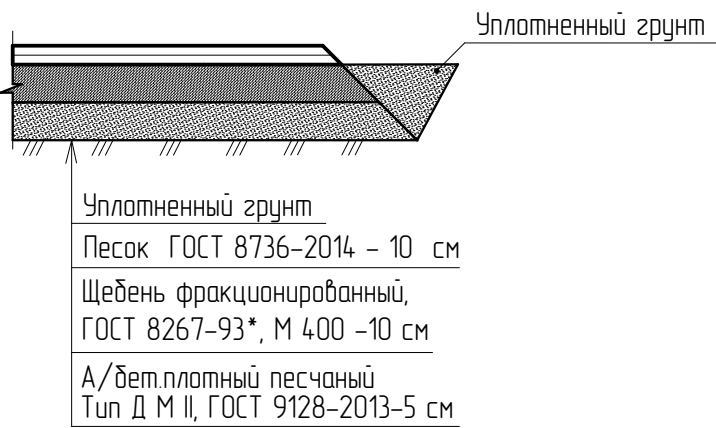

Конструкция покрытия автомобильной дороги

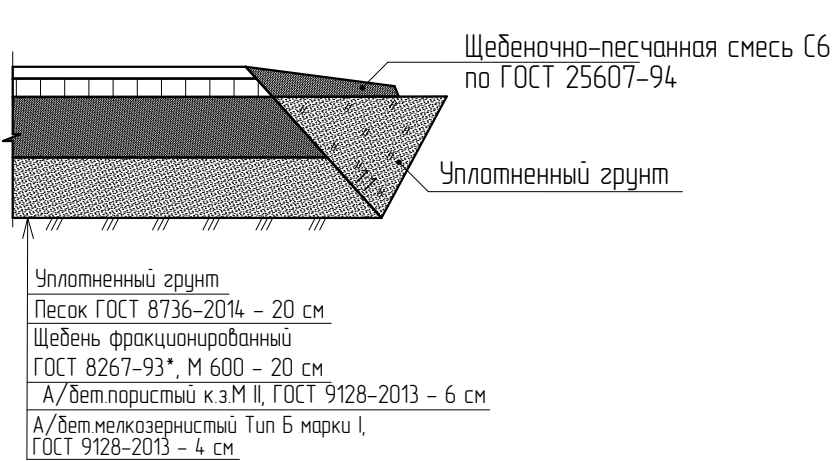

Условные обозначения

- границы территории, в отношении которой осуществляется подготовка проекта планировки;
- - - - - линия регулируемая застройка;
- граница существующих земельных участков, зарегистрированных в государственном кадастре недвижимости;
- граница кадастрового квартала;
- - - - - охранная зона ЛЭП;
- проектируемая автомобильная дорога;
- проектируемый тротуар.

Инв. N подл. +	Подпись и дата	<div><div><div></div><div></div><div></div><div></div></div><div><div></div><div></div><div></div><div></div></div><div><div></div><div></div><div></div><div></div></div><div><div></div><div></div><div></div><div></div></div></div> <div><div>— граница существующих земельных участков, зарегистрированных в государственном кадастре недвижимости;</div><div>— граница кадастрового квартала;</div><div>— охранный зона ЛЭП;</div><div>— проектируемая автодорога;</div><div>— проектируемый тротуар.</div></div>	ГОСТ 9128-2013 – 4 см									

						18.11–ППТ			
						Объект: “Благоустройство прибрежной территории р.Сатис в районе д. 2 по ул. Набережная в д. Нижний Сатис Темниковского района РМ”			
Изм.	Кол.уч.	Лист	№ док.	Подпись	Дата				
ГАП						Материалы по обоснованию проекта планировки территории. Раздел 3. Материалы по обоснованию проекта планировки территории. Графическая часть	Стадия	Лист	Листов
ГИП							П	ПП-4	
						Схема организации улично-дорожной сети и движения транспорта. Схема конструк-тивных и планировочных решений М 1 : 1 000	ООО “СтальПроект”		
Архитектор									