


Инв. N подл.	Подпись и дата

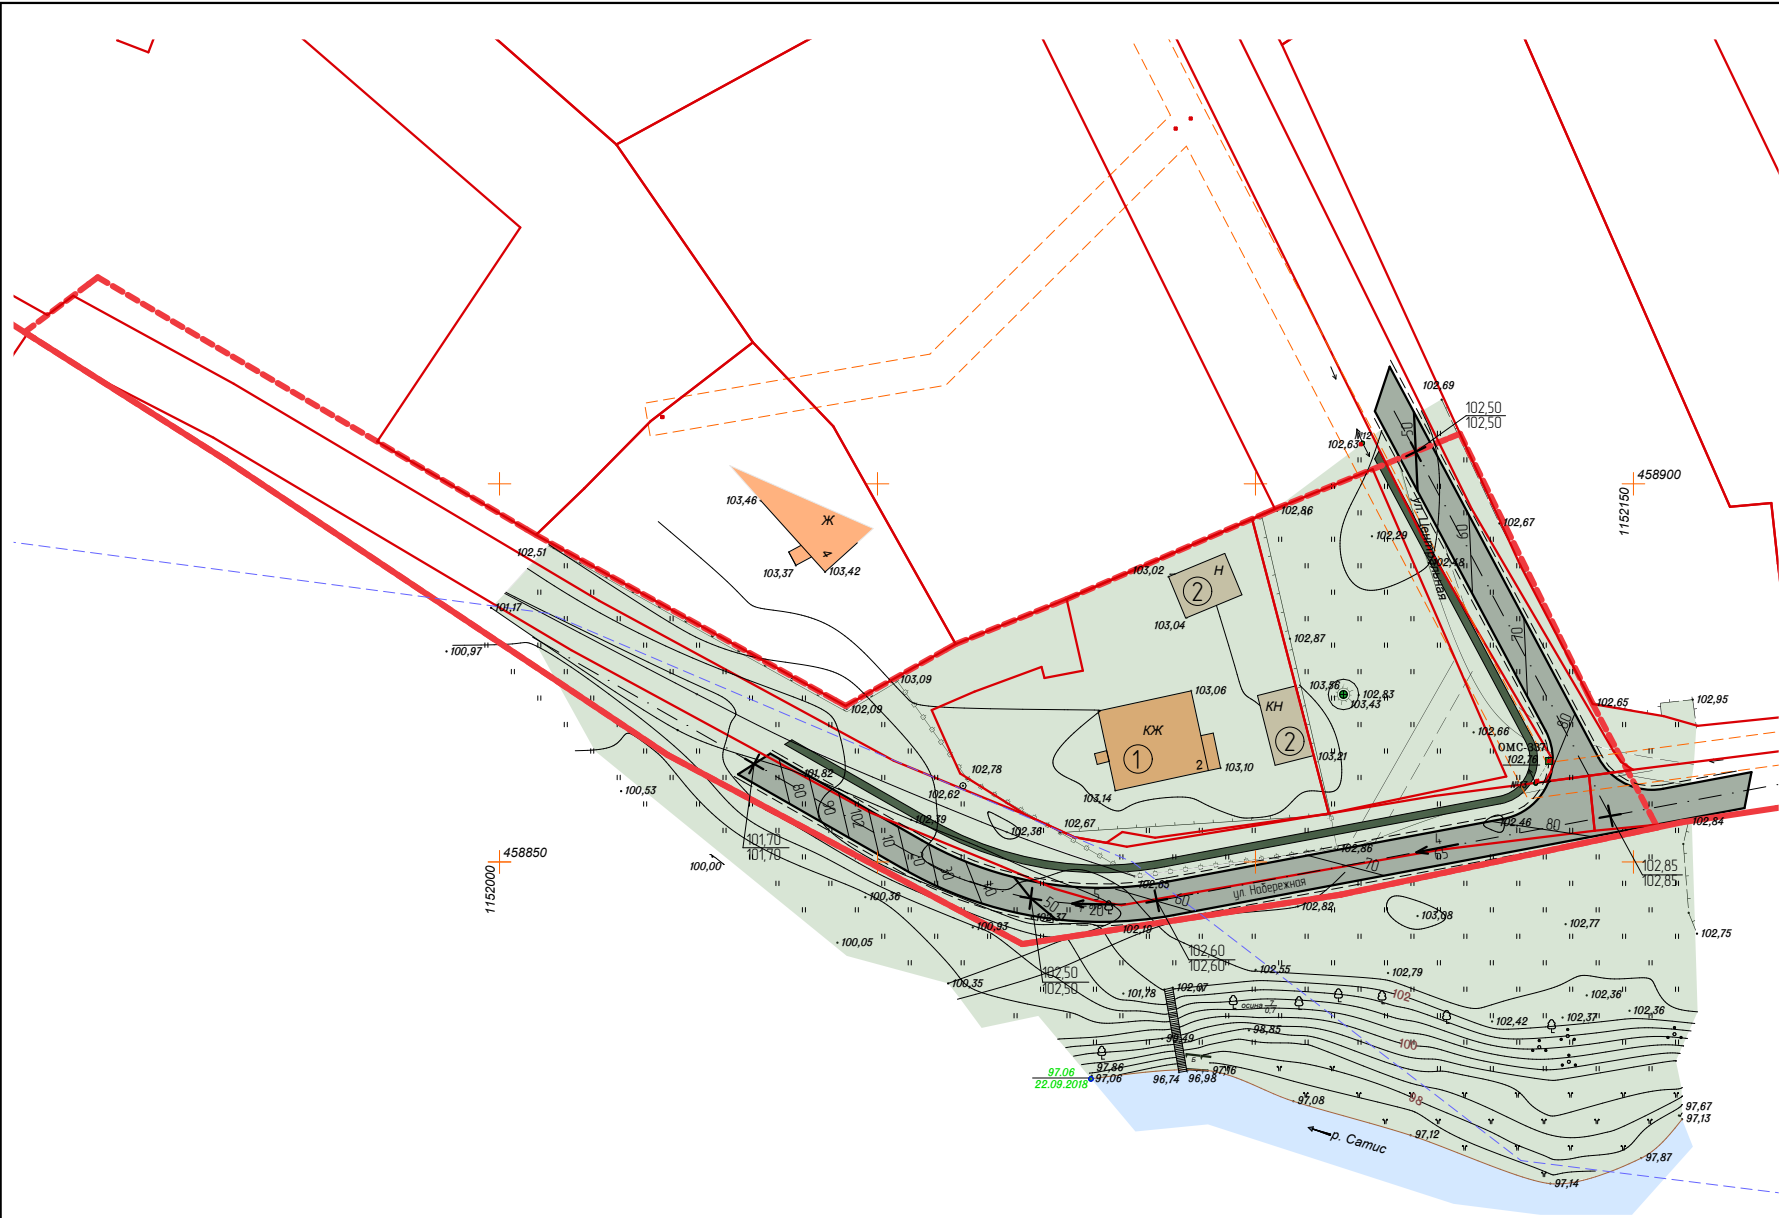


- Условные обозначения
- границы территории, в отношении которой осуществляется подготовка проекта планировки;
  - линия регулируемая застройки;
  - граница существующих земельных участков, зарегистрированных в государственном кадастре недвижимости;
  - граница кадастрового квартала;
  - охранный зона ЛЭП;
  - проектируемая автодорога;
  - проектируемый тротуар.

Экспликация зданий и сооружений

№пл. по генплану	Наименование	Примечание
1.	Жилой дом	существующ.
2.	Постройки вспомогательного назначения	существующ.

Поперечный профиль автодорог 1 - 1

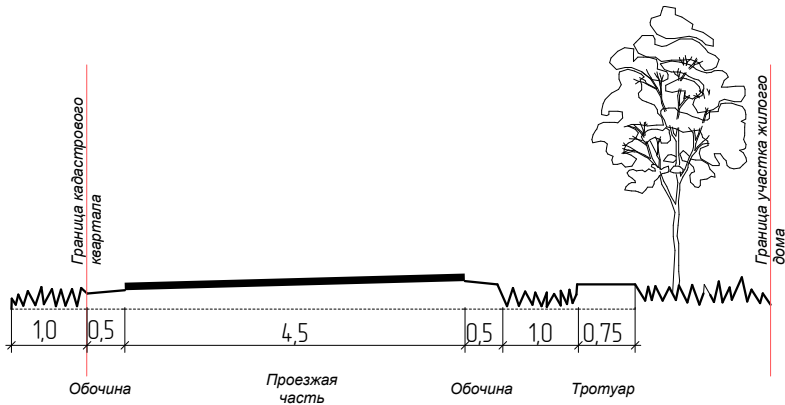

						18.11-ППТ				
						Объект: "Благоустройство прибрежной территории р.Сатис в районе д. 2 по ул. Набережная в д. Нижний Сатис Темниковского района РМ"				
Изм.	Кол.уч.	Лист	№ док.	Подпись	Дата					
ГАП						Материалы по обоснованию проекта планировки территории. Раздел 3. Материалы по обоснованию проекта планировки территории. Графическая часть		Стадия	Лист	Листов
ГИП								П	ПП-5	
						Схема вертикальной планировки территории, инженерной подготовки и инженерной защиты территории М 1 : 1 000		ООО "СтальПроект"		
Архитектор										