


Схема планировочной организации земельного участка
 земельного участка, КН 13:19:01010522; 13:19:0101022:523,
 расположенного по адресу: Республика Мордовия, Темниковский район, г. Темников

Чертеж № 1

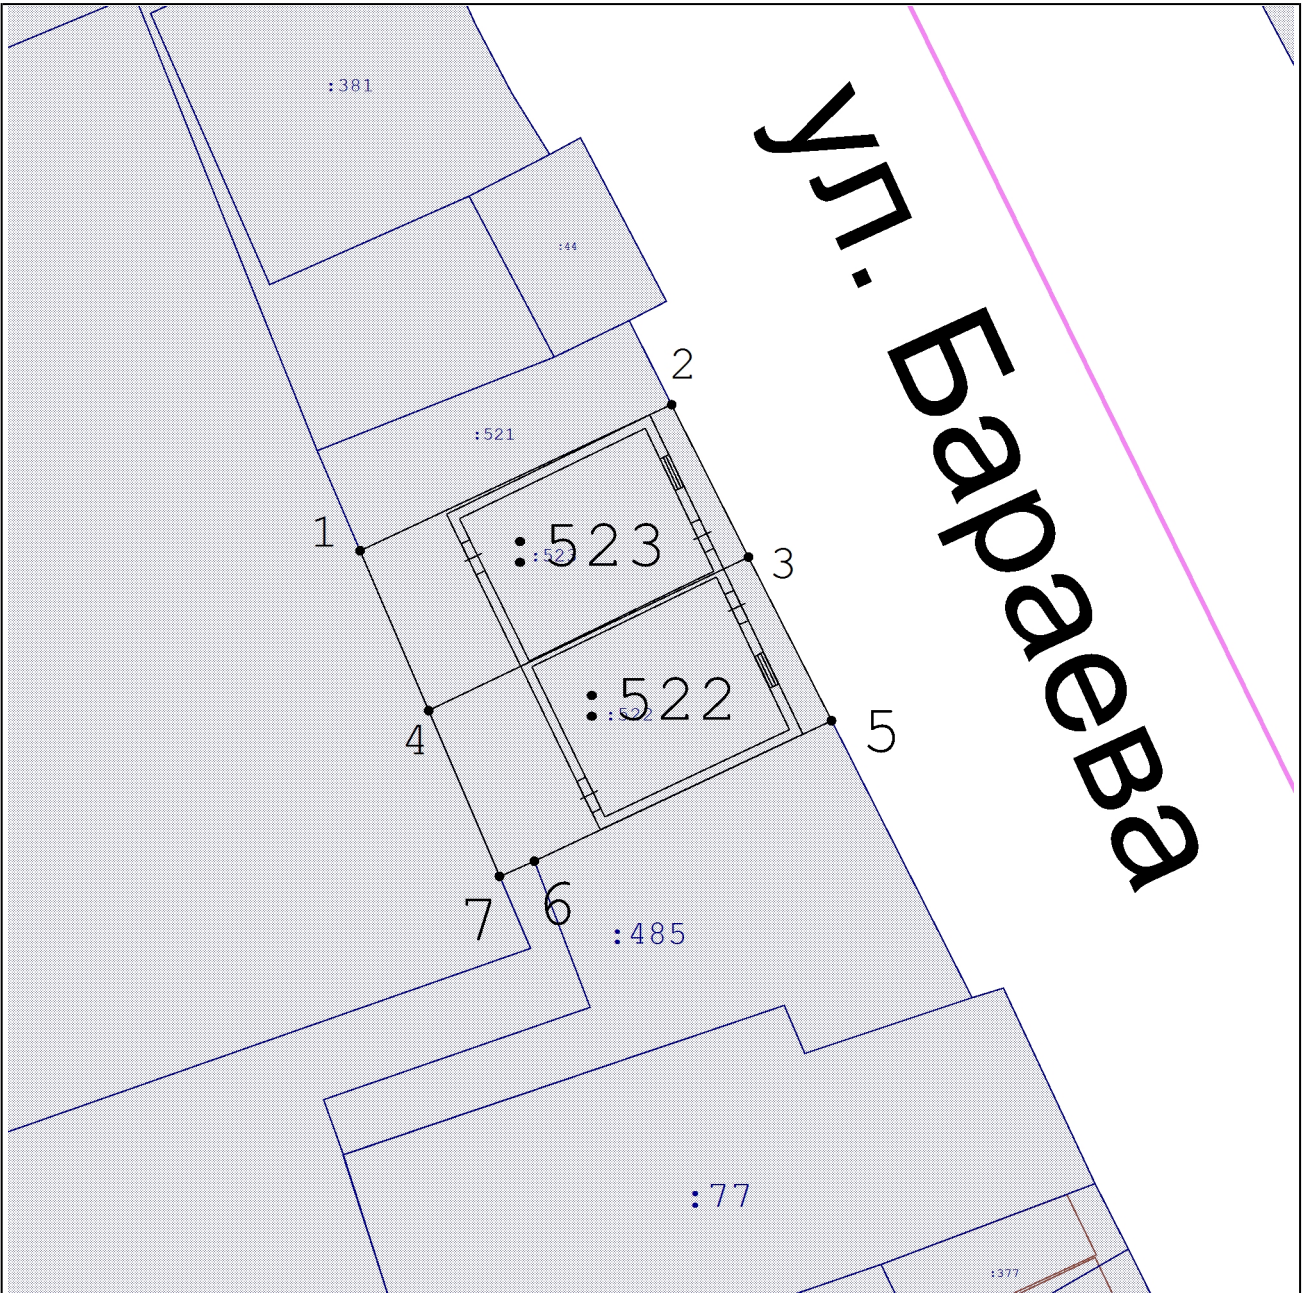

Масштаб 1:250

Геоданные

Имя точки	X, м	Y, м	Дирекцион. угол	S, м
13:19:0101022:523				
1	442 360,33	1 164 095,31	64° 55,3'	11,37
2	442 365,15	1 164 105,61	153° 12,5'	5,63
3	442 360,12	1 164 108,15	244° 22,5'	11,72
4	442 355,05	1 164 097,58	336° 44,2'	5,75
1	442 360,33	1 164 095,31		
13:19:0101022:522				
4	442 355,05	1 164 097,58	64° 22,5'	11,72
3	442 360,12	1 164 108,15	153° 5,8'	6,06
5	442 354,72	1 164 110,89	244° 42,5'	10,86
6	442 350,08	1 164 101,07	246° 30,1'	1,25
7	442 349,58	1 164 099,92	336° 50,4'	5,95
4	442 355,05	1 164 097,58		

сданы в масштабе разделов графической