

Утверждена

Постановление администрации Темниковского городского поселения

(наименование документа об утверждении, включая наименования органов государственной власти или

Темниковского муниципального района Республики Мордовия

органов местного самоуправления, принявших решение об утверждении схемы или


подписавших соглашение о перераспределении земельных участков)

от _____

№ _____

**Схема расположения земельного участка или земельных
участков на кадастровом плане территории**

Площадь земельного участка		150 м ²
Обозначение характерных точек границ	Координаты, м	
	X	Y
1	2	3
1	442 888,68	1 164 787,13
2	442 887,05	1 164 778,80
н1	442 886,78	1 164 777,50
3	442 901,87	1 164 774,72
4	442 903,85	1 164 784,25
1	442 888,68	1 164 787,13

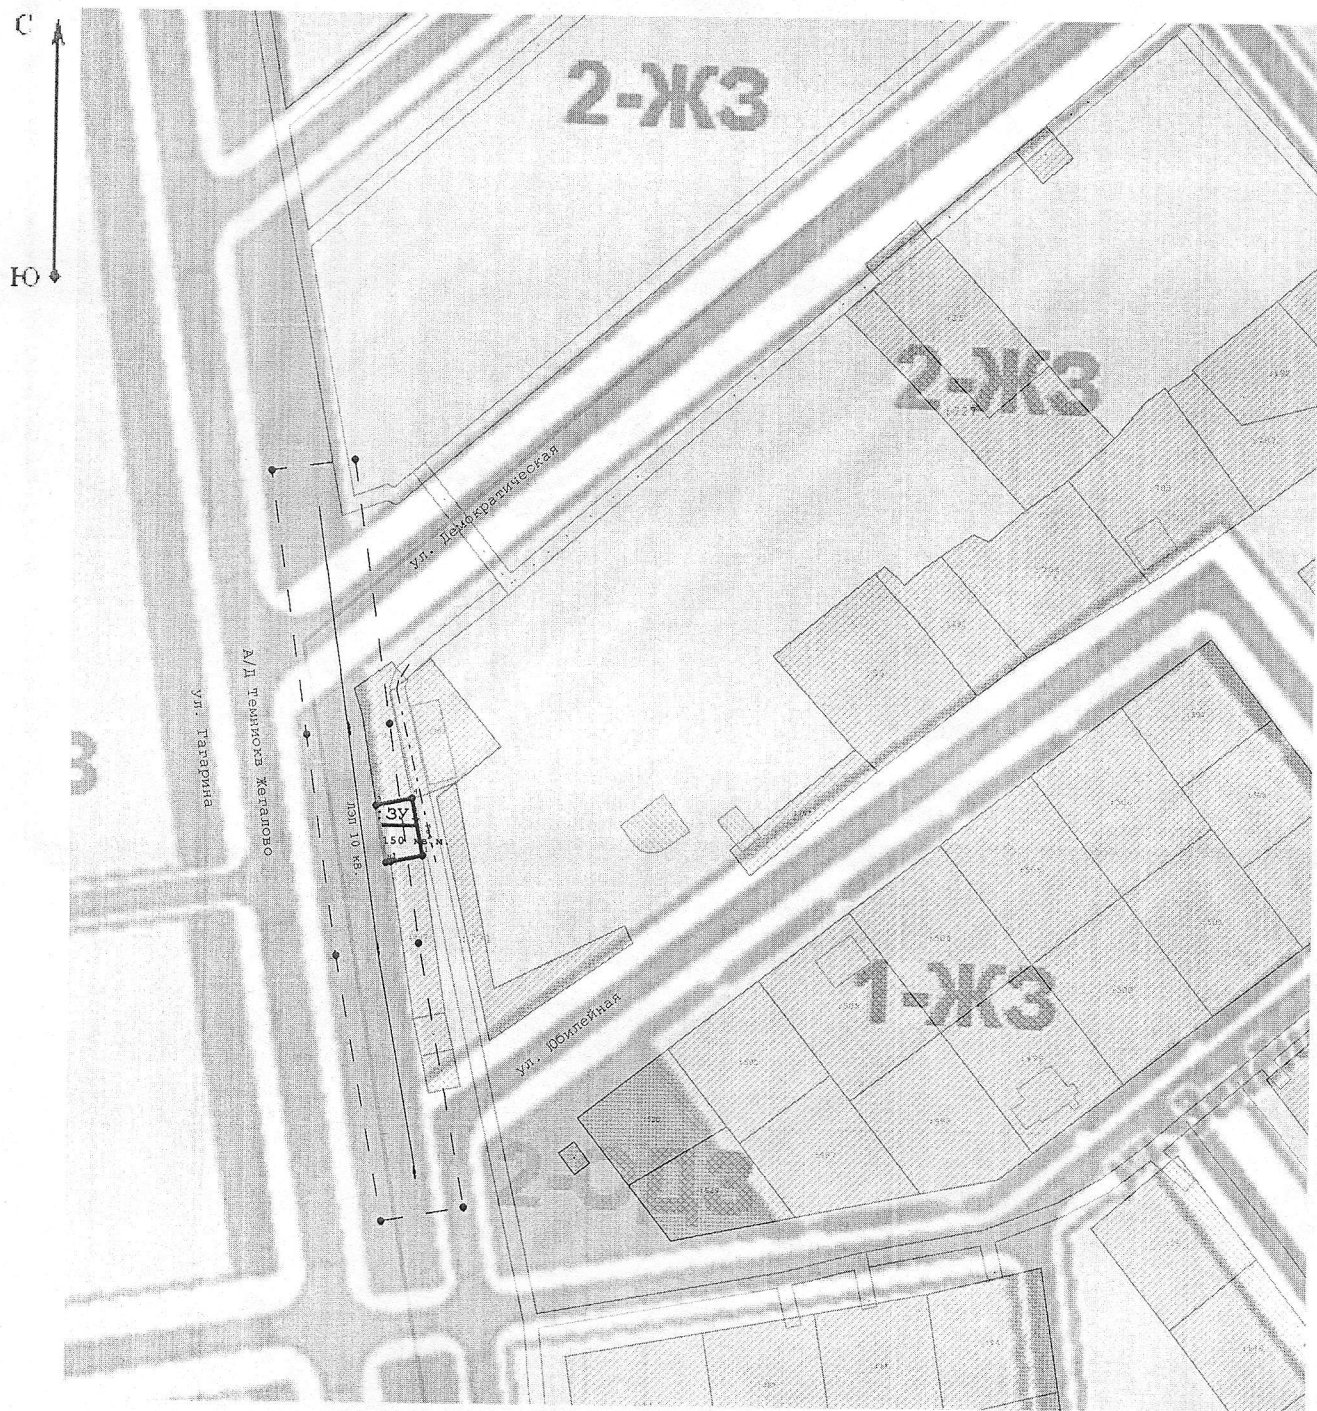

Масштаб 1:2 000

Условные обозначения:

- Условный номер образуемого земельного участка
- Система координат
- Кадастровый номер ранее учтенного (исходного) земельного участка
- вновь образованная часть границы, сведения о которой достаточны для определения ее местоположения;
- существующая часть границы, имеющиеся в ГКН сведения о которой достаточны для определения ее местоположения;