

Схема планировочной организации земельного участка с обозначением места размещения объекта индивидуального жилищного строительства

Земельный участок расположен по адресу:


Республика Мордовия, Темниковский район, г. Темников, ул. Свободы, д. 22

Кадастровый номер земельного участка: 13:19:0101025:22

Геоданные

Имя точки	X, м	Y, м	Дирекцион. угол	S, м
4	442 830,16	1 165 308,18	320° 14,9'	6,88
5	442 835,45	1 165 303,78	321° 36,1'	6,15
6	442 840,27	1 165 299,96	320° 44,6'	18,30
1	442 854,44	1 165 288,38		

Имя точки	X, м	Y, м	Дирекцион. угол	S, м
13:19:0101025:22				
1	442 854,44	1 165 288,38	48° 24,1'	30,98
2	442 875,01	1 165 311,55	136° 4,1'	31,87
3	442 852,06	1 165 333,66	229° 19,3'	33,60
4	442 830,16	1 165 308,18		

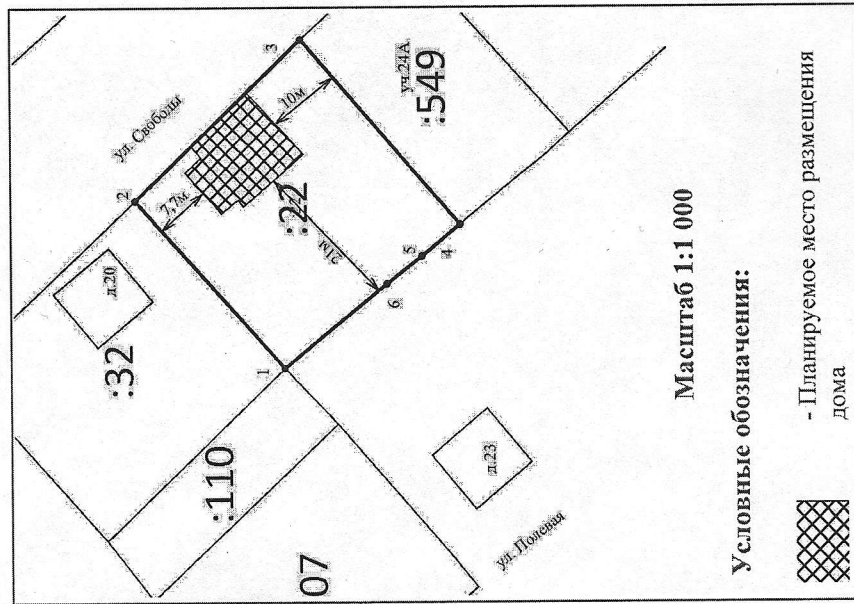


Масштаб 1:1 000

Условные обозначения:



- Планируемое место размещения дома

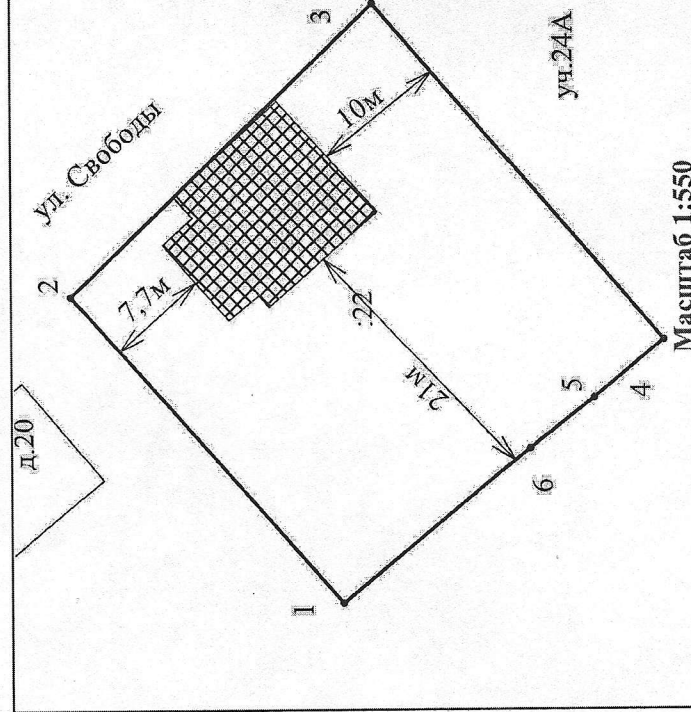

Масштаб 1:550

Условные обозначения:



- Существующая точка, имеющаяся в ЕГРН сведения о которой позволяют однозначно определить ее местоположение

- Существующая часть границы, имеющаяся в ЕГРН сведения о которой достаточны для определения ее местоположения