


# СХЕМА

## планировочной организации


земельного участка, КН 13:19:0101046:19,  
расположенного по адресу: Республика Мордовия, Темниковский район, г. Темников, ул. Октябрьская, дом 51

Чертеж № 1

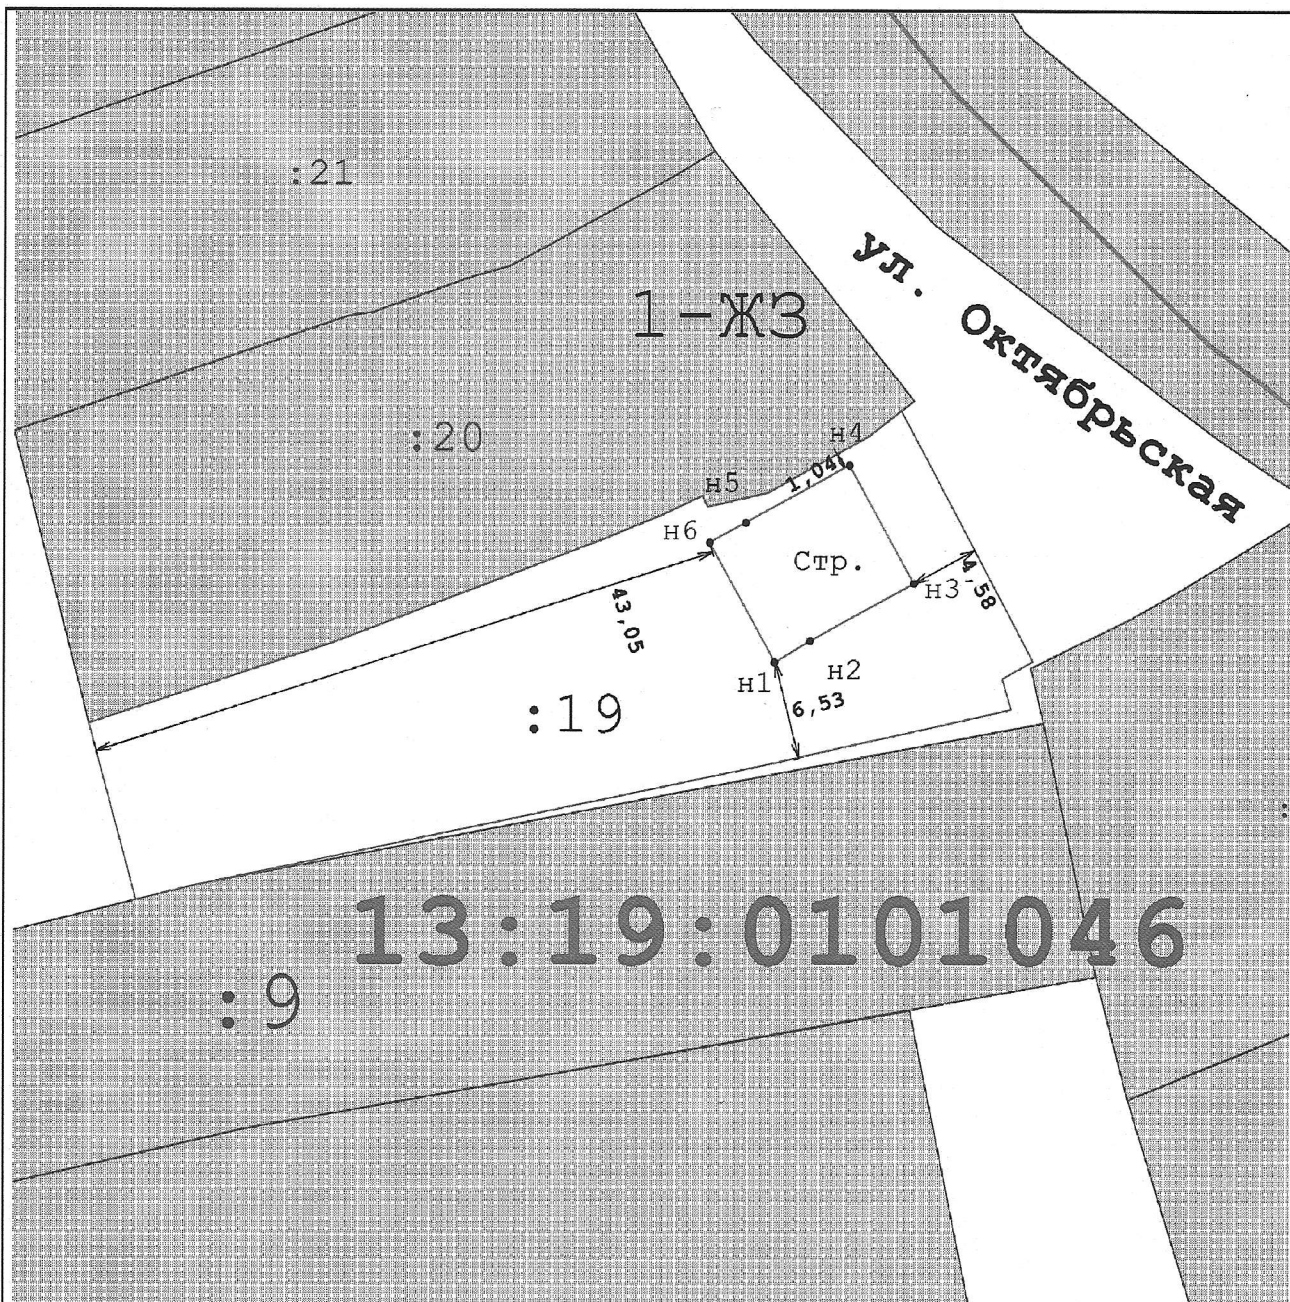

Масштаб 1:500

### Условные обозначения:

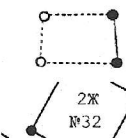

- Земельный участок, размеры которого могут быть переданы в масштабе разделов графической части

- Жилой дом