

# СХЕМА


планировочной организации земельного участка с обозначением места размещения объекта индивидуального жилищного строительства

КН 13:19:0101015:64,

расположенного по адресу: 431220, Российская Федерация, Республика Мордовия, Темниковский р-н, Темников г, Воинова ул, д 26

Чертеж № 1

13:19:0101015

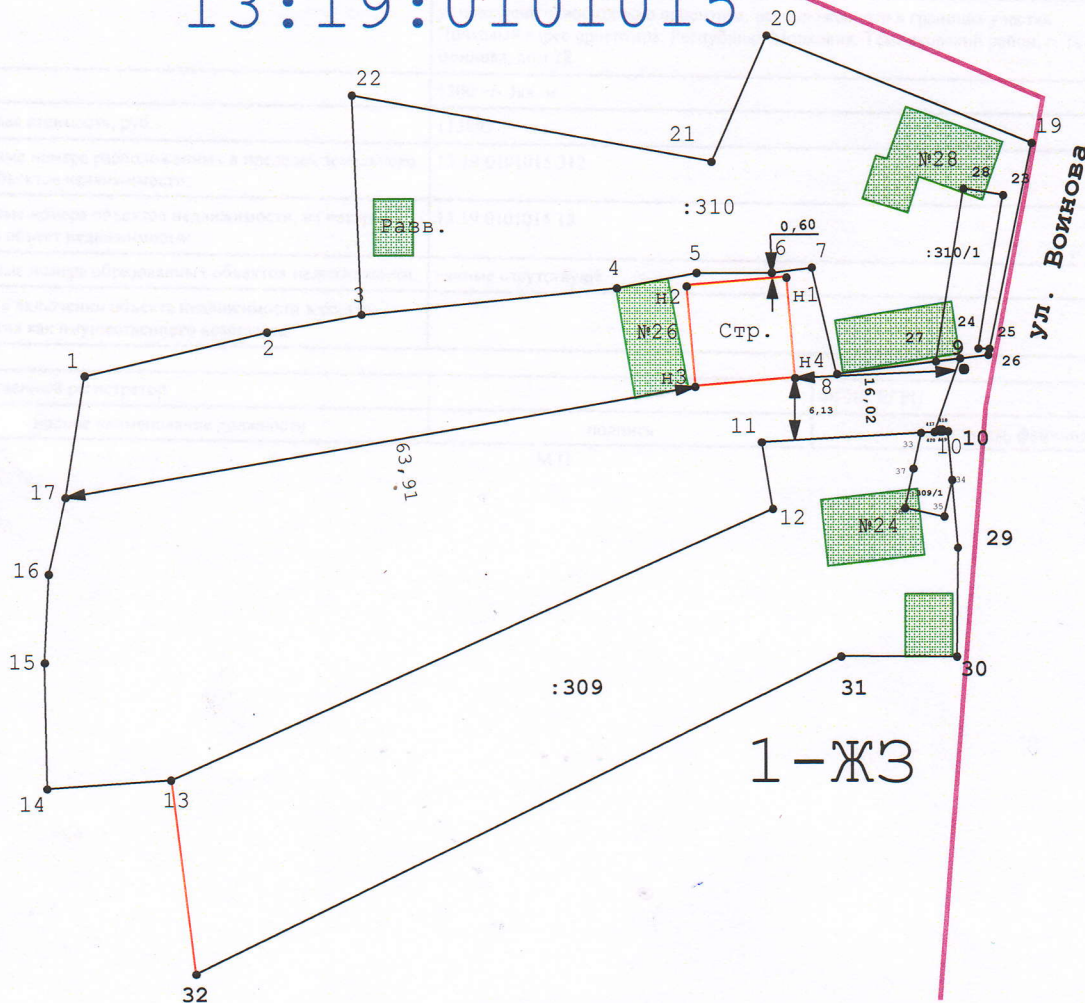

Масштаб 1:750

## Условные обозначения:

### Геоданные

Имя точки	X, м	Y, м
13:19:0101015:64		
1	442 596,96	1 162 770,28
2	442 601,22	1 162 788,45
3	442 602,94	1 162 797,89
4	442 605,50	1 162 823,50
5	442 607,00	1 162 831,50
6	442 607,00	1 162 839,00
7	442 607,50	1 162 843,00
8	442 597,00	1 162 845,50
9	442 598,51	1 162 857,76

Имя точки	X, м	Y, м
10	442 591,28	1 162 855,19
11	442 590,31	1 162 837,98
12	442 583,72	1 162 839,08
13	442 556,98	1 162 778,80
14	442 556,15	1 162 766,43
15	442 568,59	1 162 766,22
16	442 577,37	1 162 766,64
17	442 584,97	1 162 768,35
1	442 596,96	1 162 770,28

е разделов графической