


Инф. N подл.		Подпись и дата	

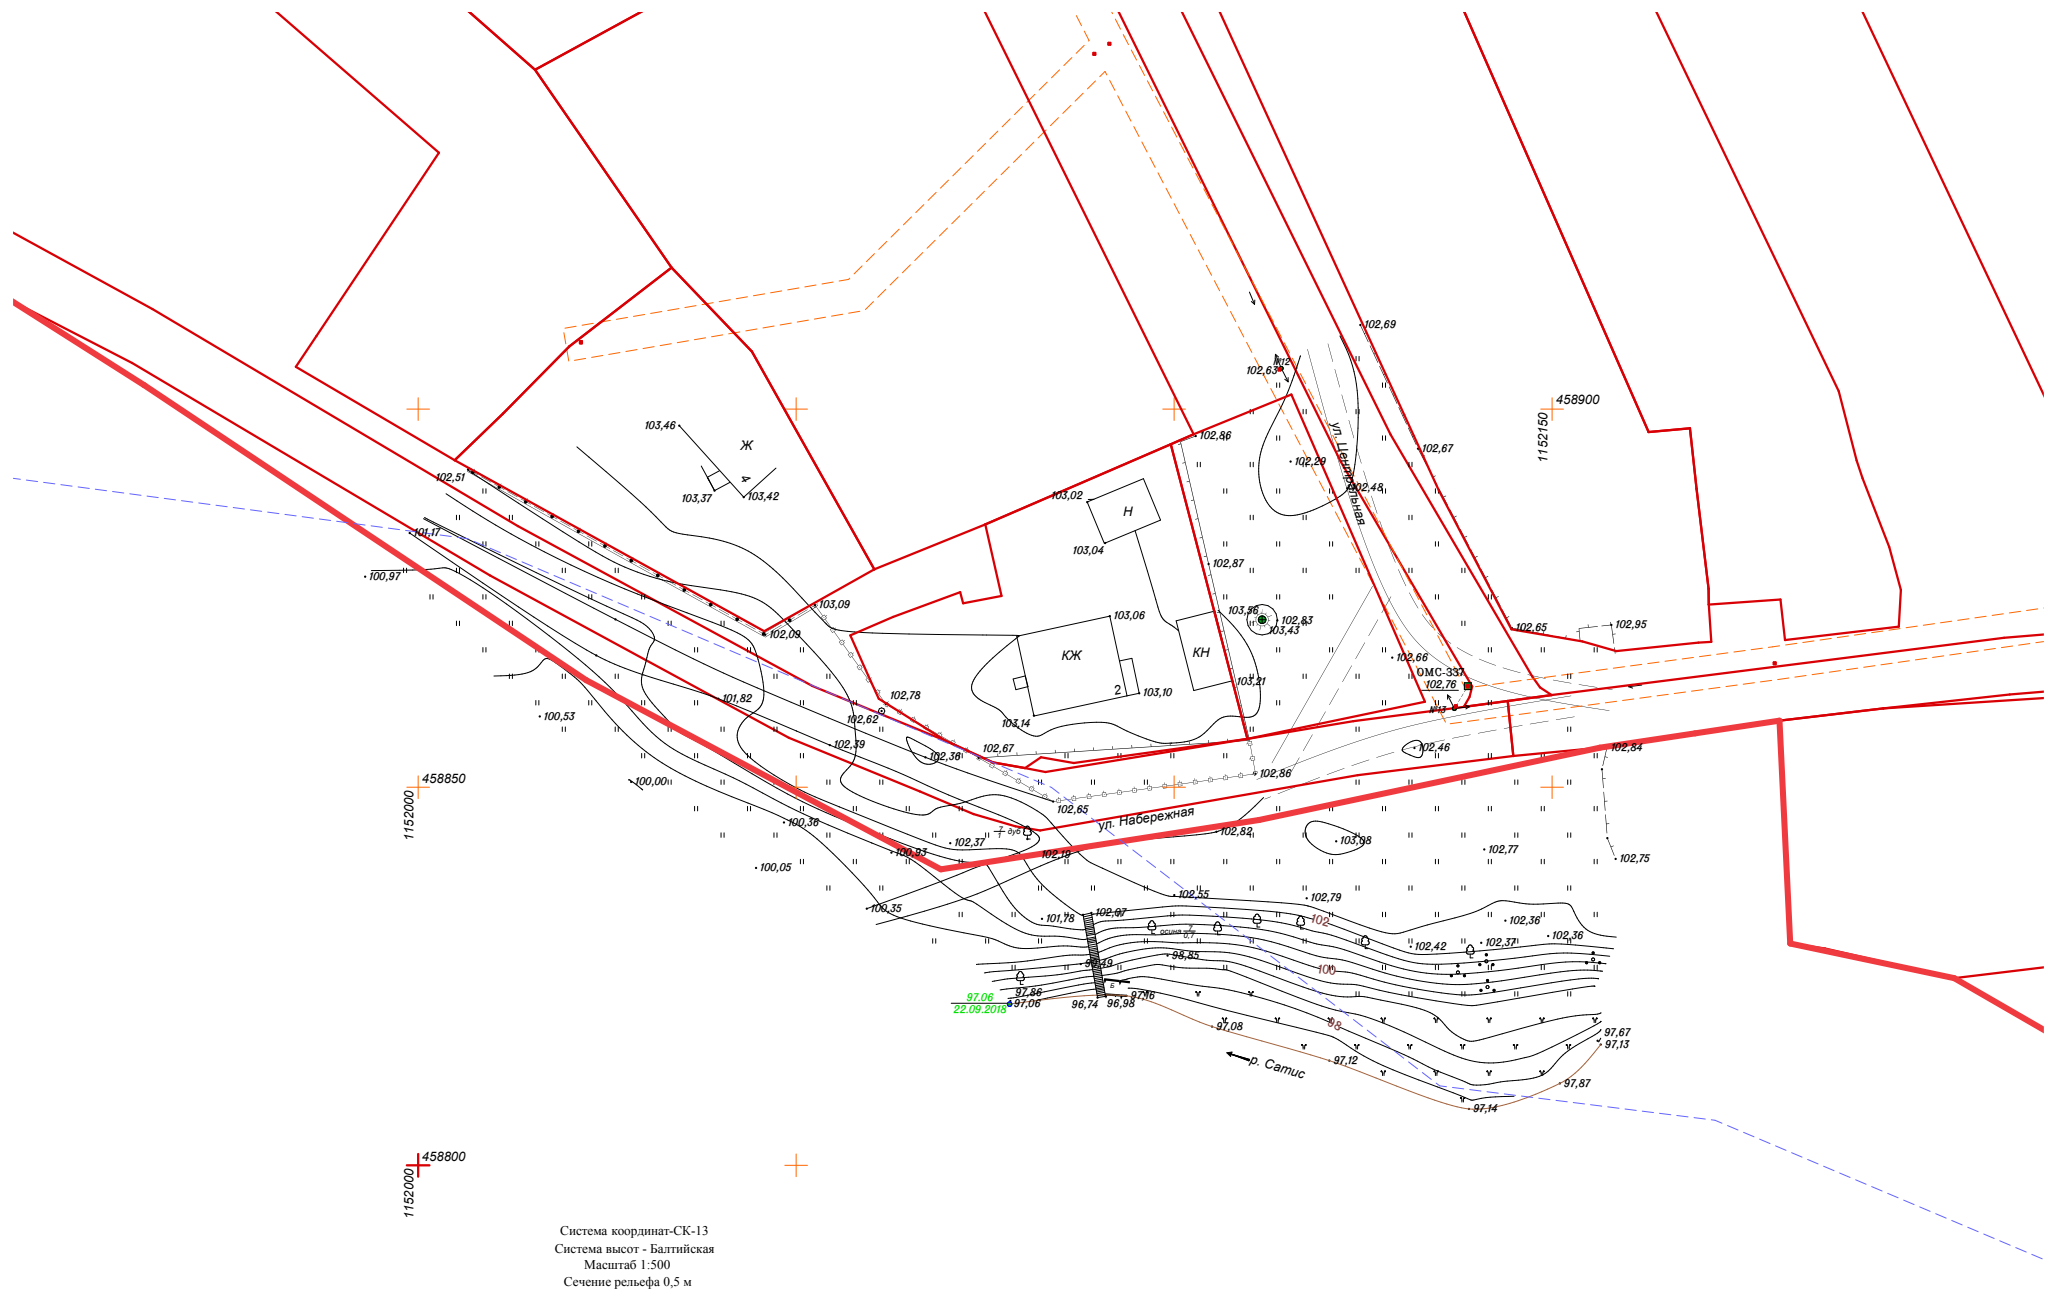

						18.11-ППТ			
						Объект: "Благоустройство прибрежной территории р.Сатис в районе д. 2 по ул. Набережная в д. Нижний Сатис Темниковского района РМ"			
Изм.	Кол.уч.	Лист	№ док.	Подпись	Дата	Материалы по обоснованию проекта планировки территории. Раздел 4. Материалы по обоснованию проекта планировки территории. Пояснительная записка.	Стадия	Лист	Листов
Нач. отд.							П	ПП-6	
Гл. спец.	Топазов А.В.								
Вед. инж.									
Инженер						Приложение 1. Результаты инженерных изысканий М 1 : 500	ИП Азапов А.Ю. 2018 г.		
Н. контр.									