


Схематическое размещение дома относительно
земельного участка с кадастровым номером
13:19:0101050:30

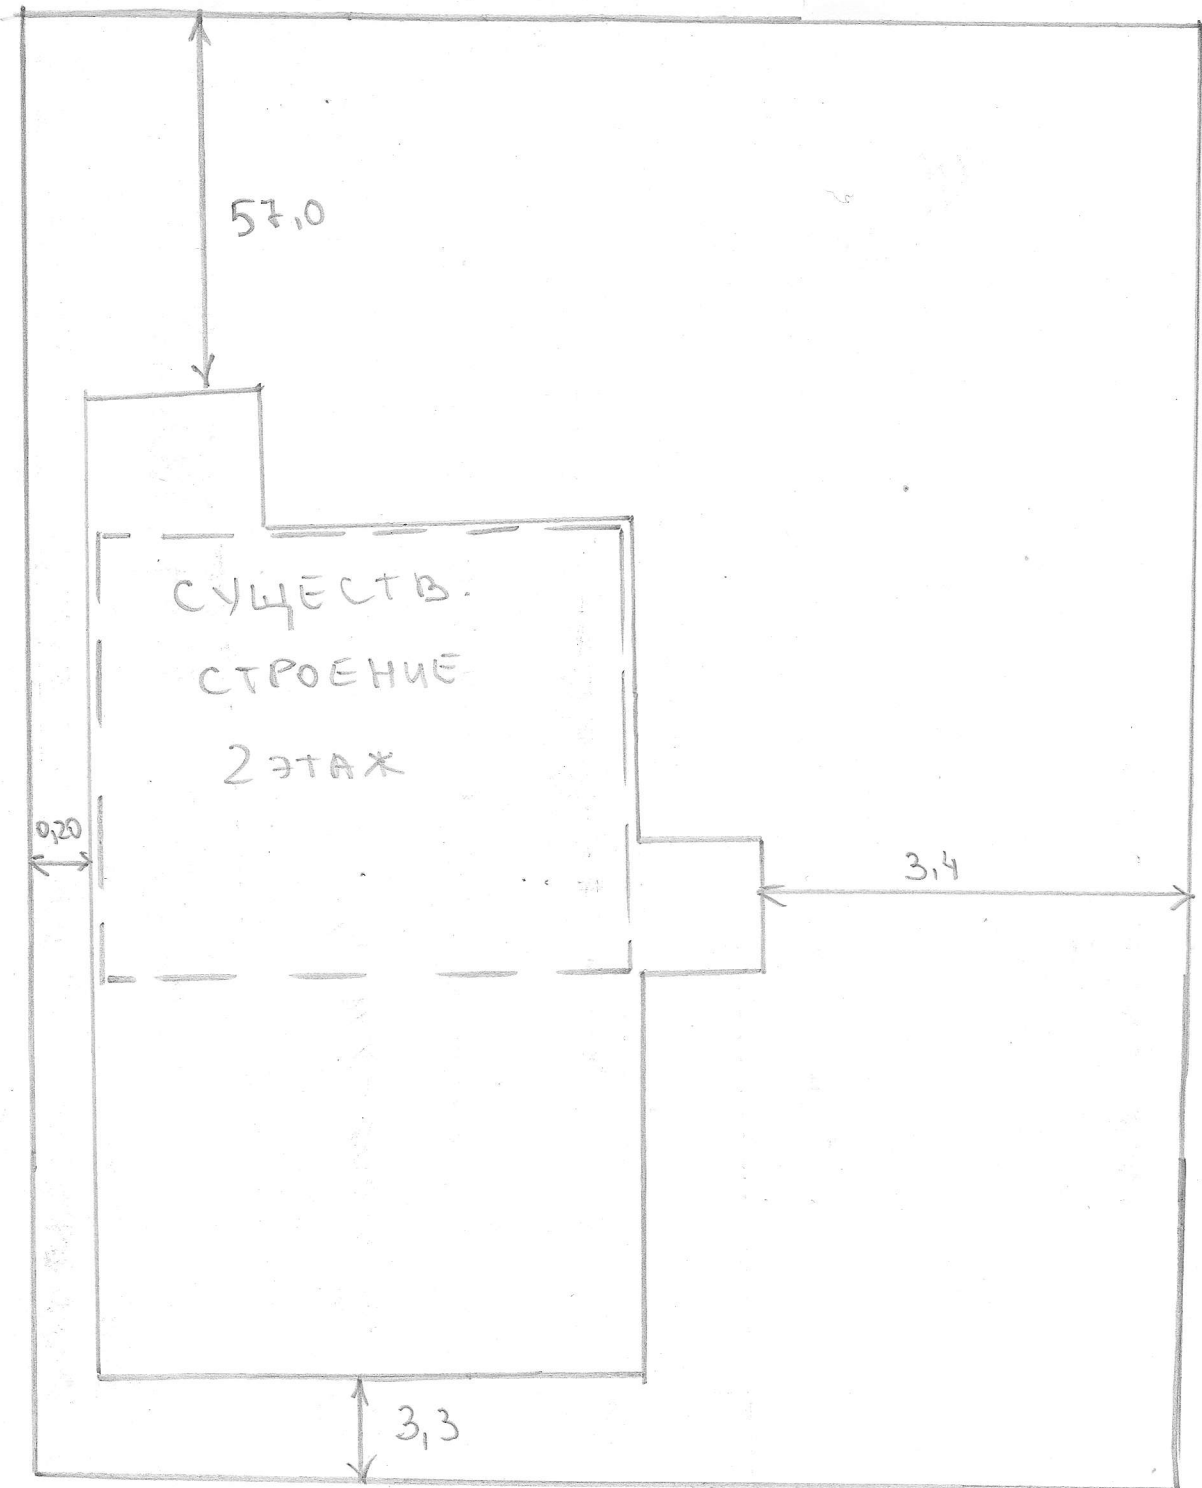

Ул. МОСКОВСКАЯ